


REFERENCIAS:

INGRESOS:

- INGRESO CORREDOR 1 INTERNO
- INGRESO CORREDOR 1 EXTERNO Y PRENSA
- INGRESOS CORREDOR 2 INTERNO
- INGRESO SECTOR PARQUE RECREATIVO
- INGRESO TRIO ELECTRICO

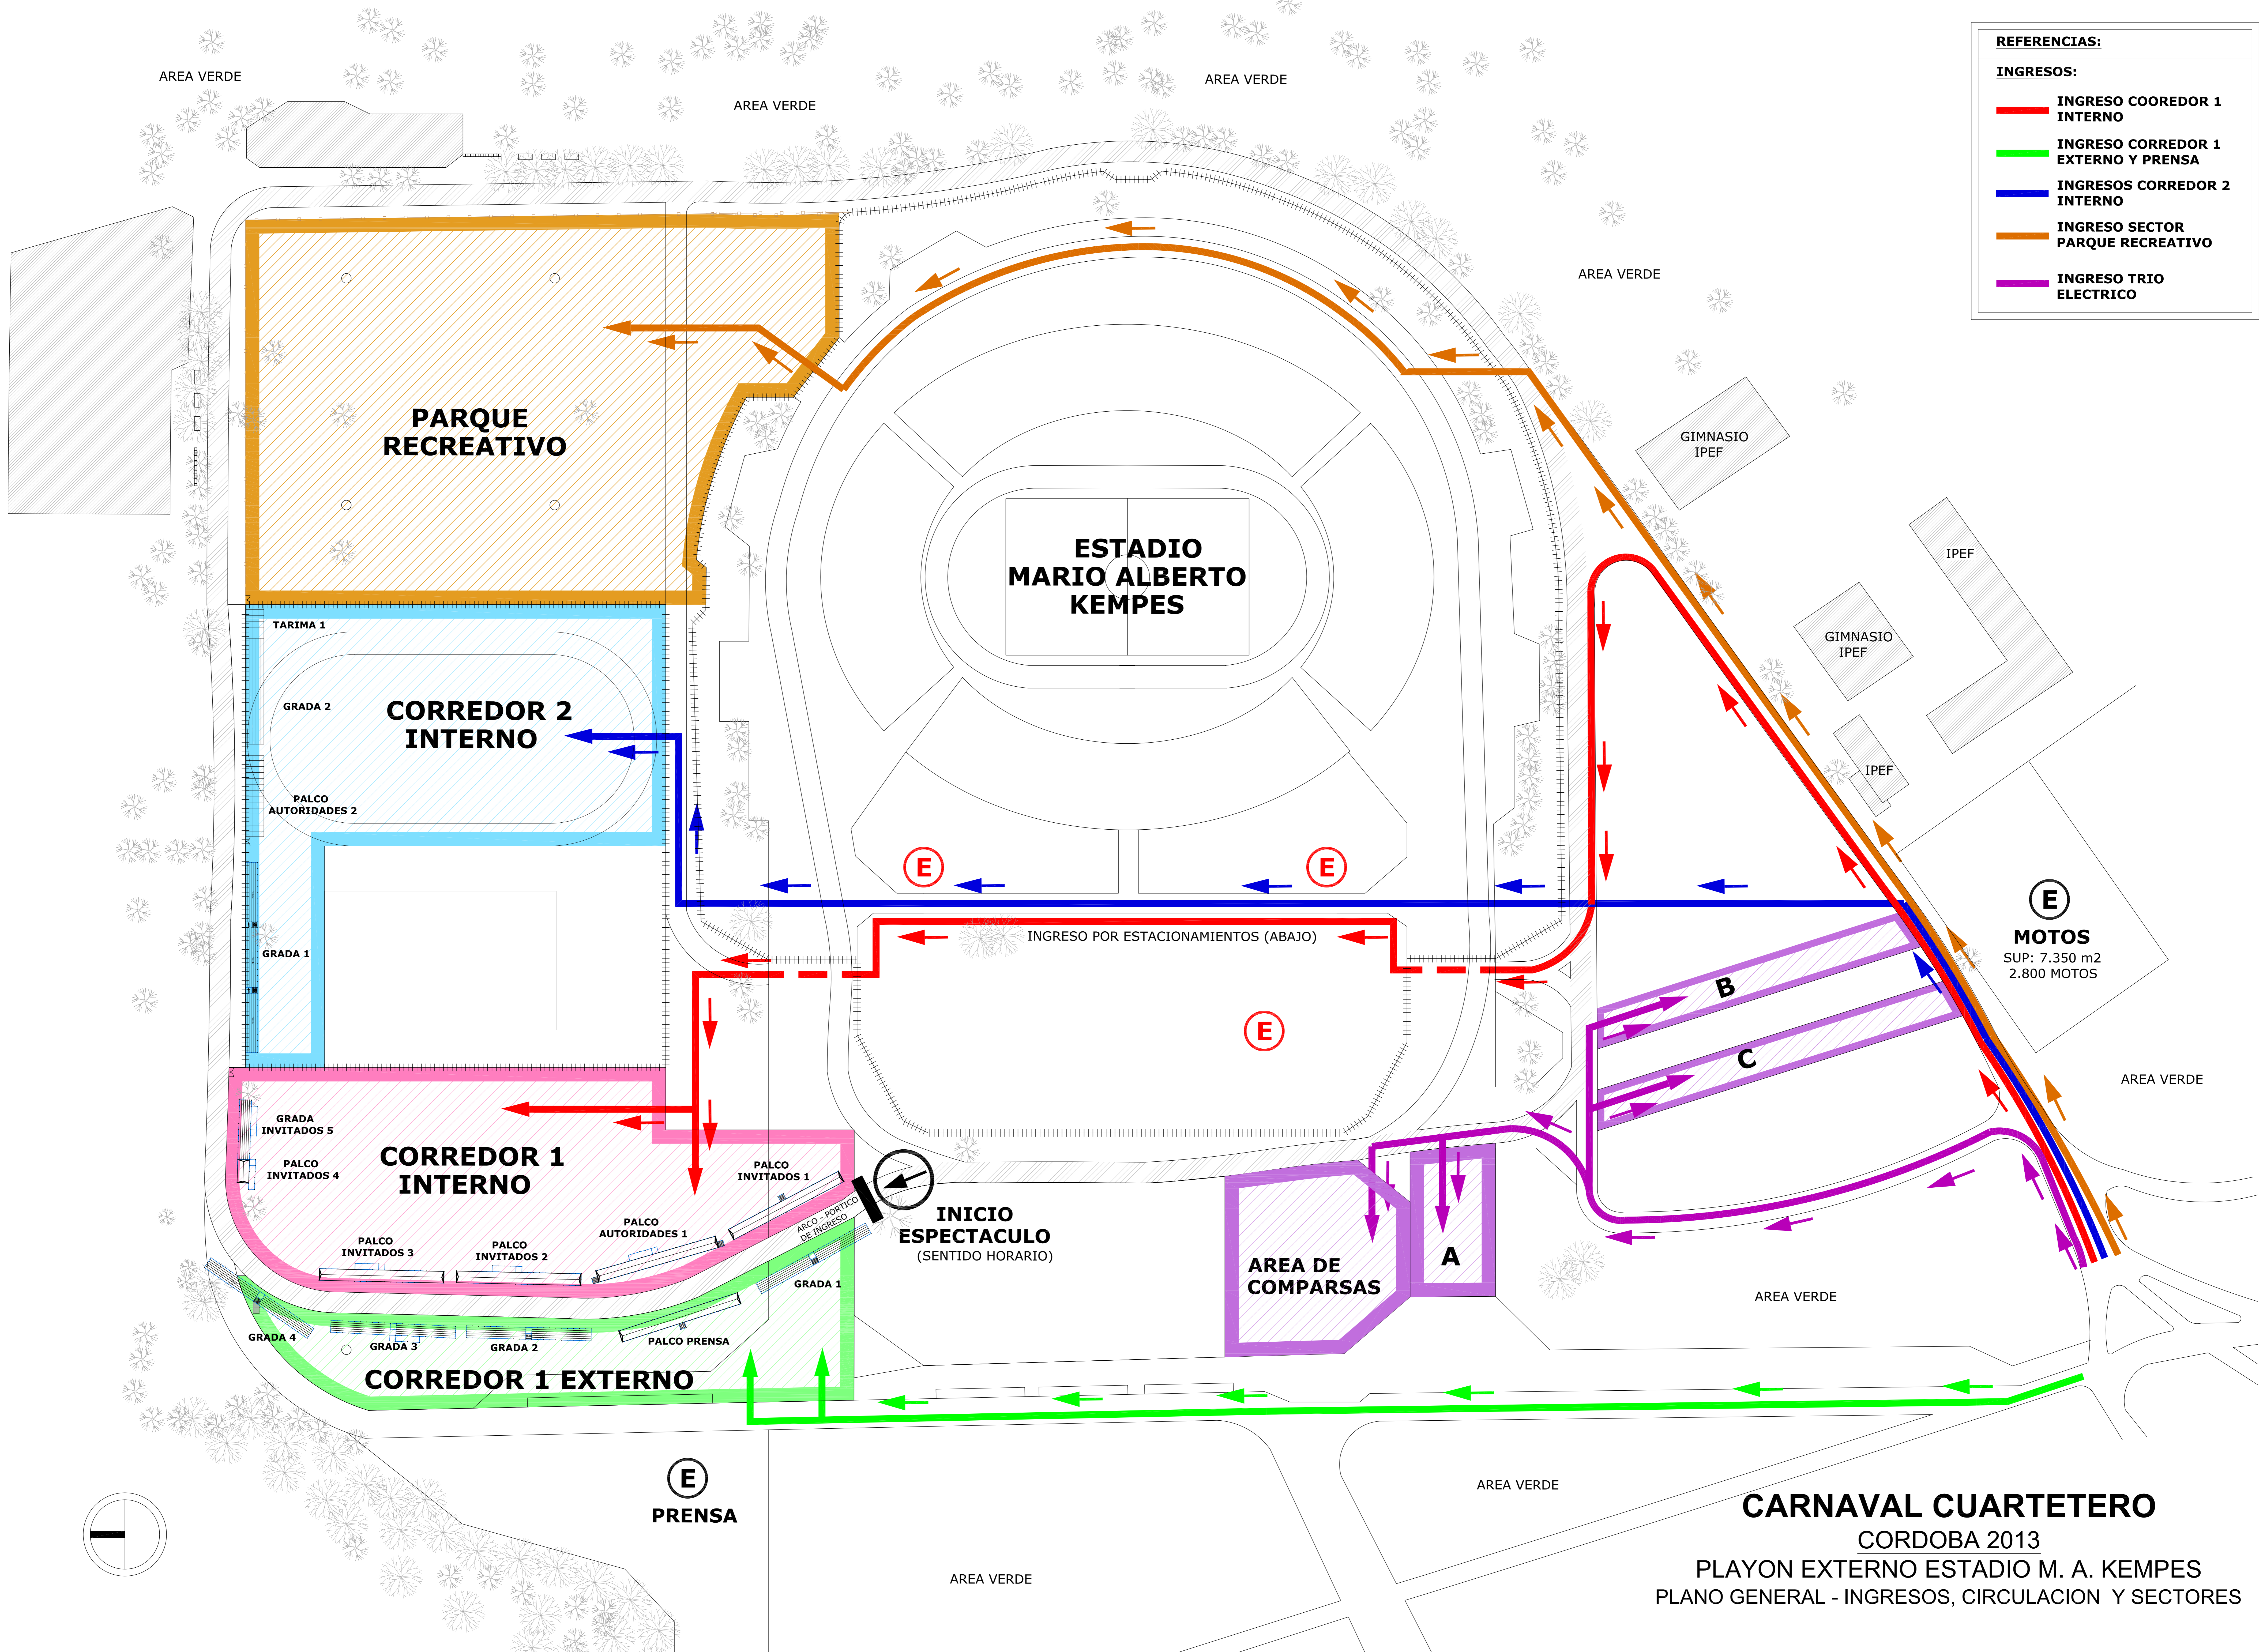

CARNAVAL CUARTETERO
 CORDOBA 2013
 PLAYON EXTERNO ESTADIO M. A. KEMPES
 PLANO GENERAL - INGRESOS, CIRCULACION Y SECTORES